



Plattegrond begane grond
1:100

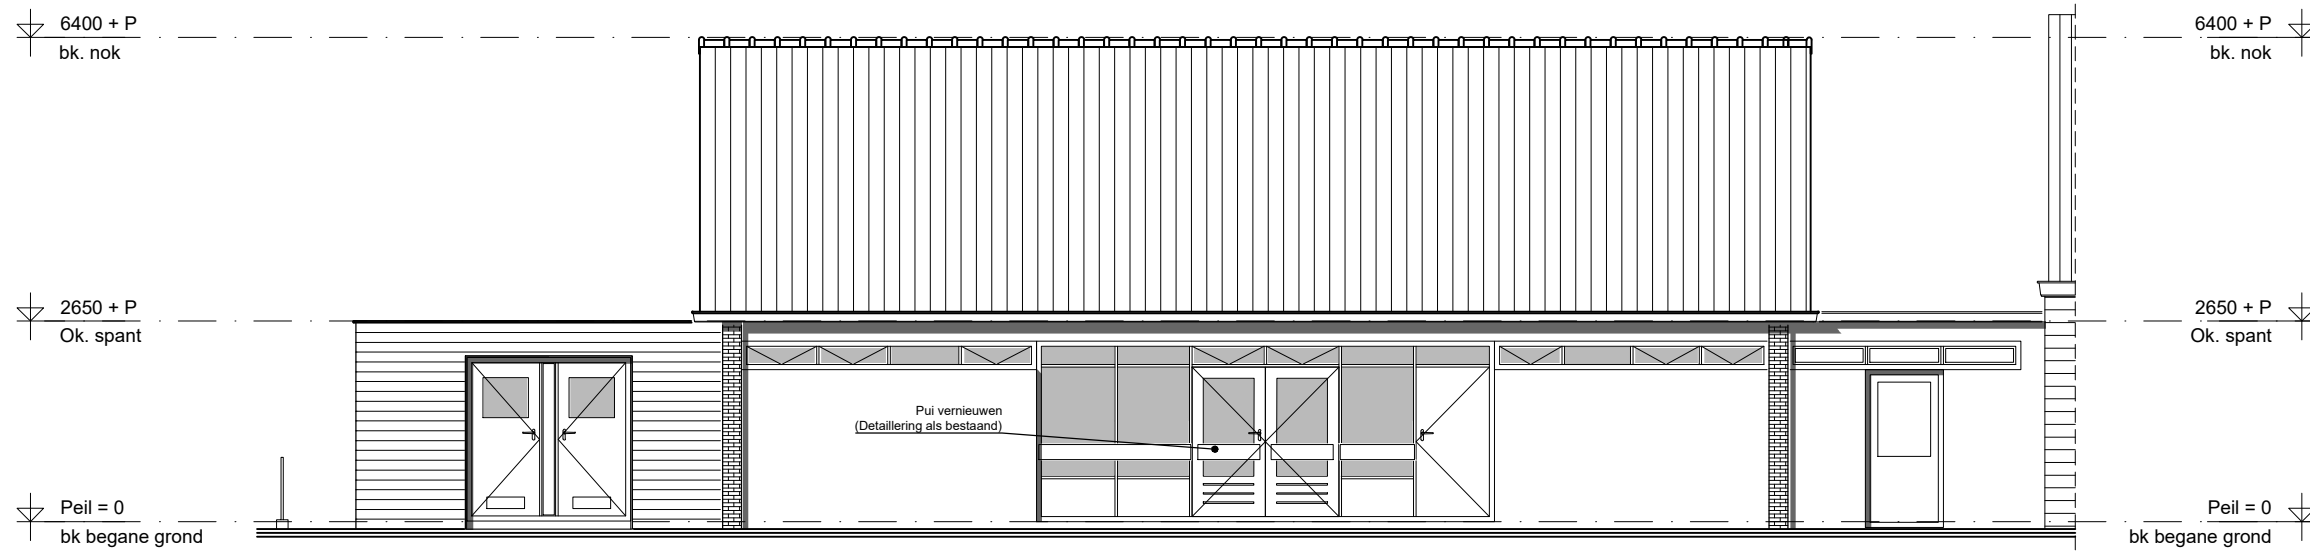

Voorgevel - bestaand
1:100

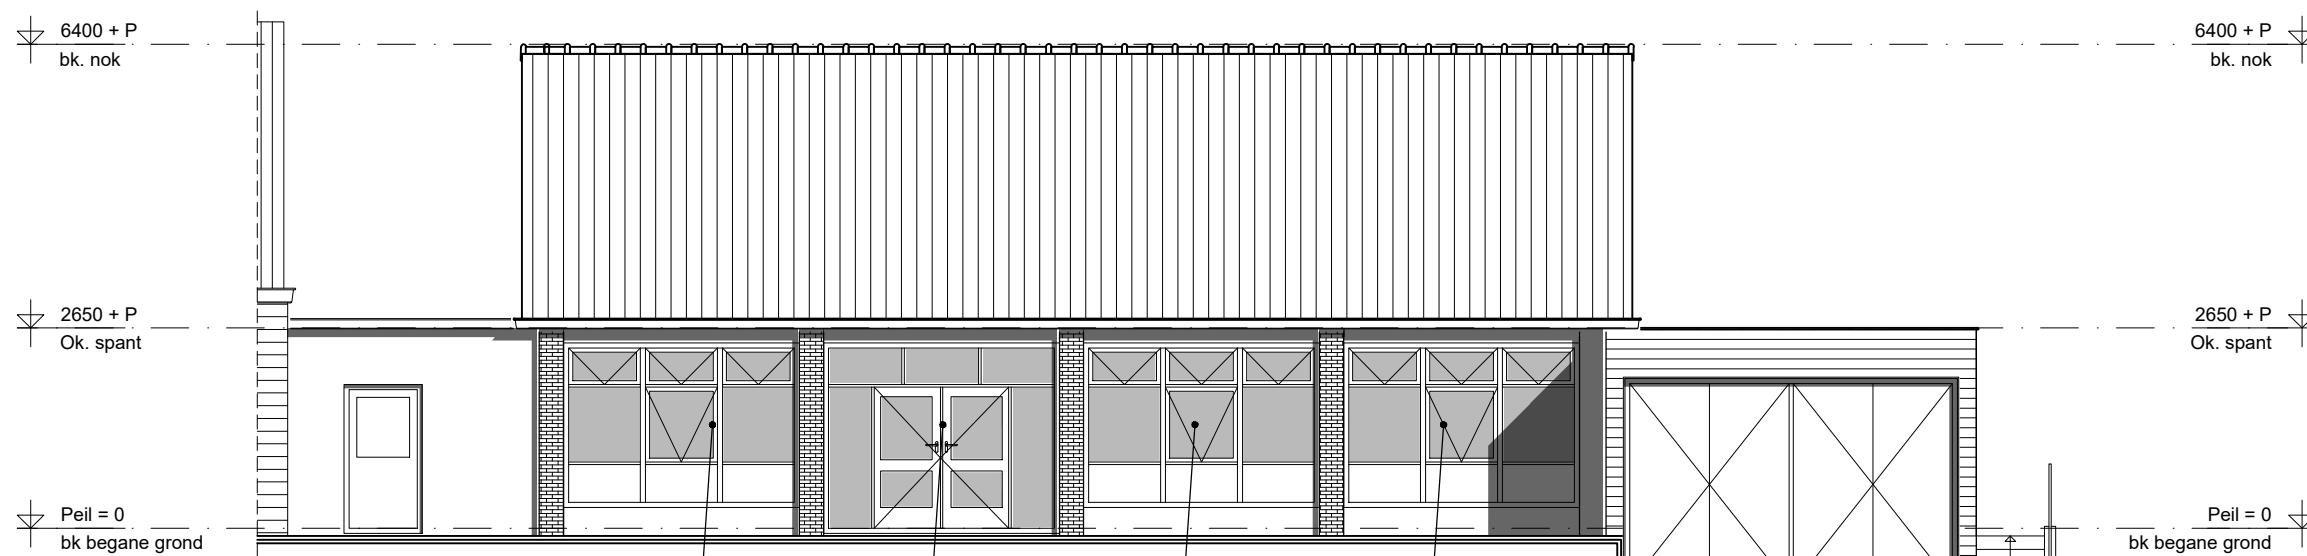

Achtergevel - bestaand
1:100